



# ПОСТАНОВЛЕНИЕ

АДМИНИСТРАЦИИ ДОБРОВСКОГО МУНИЦИПАЛЬНОГО РАЙОНА

18.09. 2023 г.

с. Доброе

№ 606

Об установлении  
публичного сервитута

В соответствии с главой V.7 Земельного кодекса Российской Федерации, приказом Федеральной службы государственной регистрации кадастра и картографии от 19.04.2022 г. №П/0150 «Об утверждении требований к форме ходатайства об установлении публичного сервитута, содержанию обоснования необходимости установления публичного сервитута», на основании ходатайства уполномоченного представителя публичного акционерного общества Россети Центр (ПАО «Россети Центр» Мордыкина Виталия Витальевича, действующего на основании доверенности от 18.10.2022 г. №Д-ЦА/180, администрация Добровского муниципального района

ПОСТАНОВЛЯЕТ:

1. Установить публичный сервитут в интересах ПАО «Россети Центр» (место нахождения: 119017, г. Москва, ул. Малая Ордынка, д.15. Филиал ПАО «Россети Центр»- «Липецкэнерго», ОГРН 1046900099498, ИНН 69010667107) для размещения объектов электросетевого хозяйства как объектов местного значения для подключения (технологического присоединения) жилого дома (Митронова У.А.) к сетям инженерно-технического обеспечения, в отношении земельного участка с кадастровым номером 48:05:0890105:239, расположенного по адресу: Российская Федерация, Липецкая область, Добровский район, сельское поселение Кореневщинский сельсовет, территория СНТ «Зеленый бор», линия №б, №142, общей площадью 168 кв.м. Срок публичного сервитута 49 лет.

2. Утвердить границы публичного сервитута в соответствии с прилагаемой схемой расположения границ публичного сервитута на кадастровом плане территории (приложение).

3. Работы по размещению объектов электросетевого хозяйства как объектов местного значения для подключения (технологического присоединения) к сетям инженерно-технического обеспечения, для осуществления которых устанавливается публичный сервитут, будут проводиться в соответствии с договором об осуществлении технологического присоединения к электрическим сетям от 12.08.2022 г №42253264 (2022/87695).

4. ПАО «Россети Центр»:

4.1. Имеет права и несет обязанности, предусмотренные ст.39.50 Земельного кодекса Российской Федерации

4.2. Обязано привести земельный участок в состояние, пригодное для их использования в соответствии с разрешенным использованием, в срок не позднее, чем три месяца после завершения строительства капитального или текущего ремонта, реконструкции, эксплуатации, консервации, сноса инженерного сооружения, для размещения которого был установлен публичный сервитут.

4.3. В отношении земельного участка, с кадастровым номером: 48:05:0890105:239, по адресу (местоположение): Российская Федерация, Липецкая область, Добровский район, сельское поселение Корневщинский сельсовет, территория СНТ «Зеленый бор», линия №б, №142, обязано заключить соглашение об установлении публичного сервитута с правообладателем земельного участка в соответствии со ст.39,47 Земельного кодекса Российской Федерации;

5. Отделу имущественных и земельных отношений администрации Добровского муниципального района (Голованова Е.В.) в течении пяти рабочих дней направить копию настоящего постановления в Управление Федеральной службы государственной регистрации и картографии по Липецкой области, ПАО «Россети Центр».

6. Публичный сервитут считается установленным со дня внесения сведений о нем в Единый государственный реестр недвижимости.

7. Разместить настоящее постановление на официальном сайте администрации Добровского муниципального района, в Добровской районной газете «Знамя октября» в течение пяти рабочих дней со дня принятия настоящего постановления


8. Контроль за исполнением настоящего постановления возложить на заместителя главы администрации – начальника отдела сельского хозяйства и развития кооперации Гладышева С.С.

Глава администрации  
Добровского муниципального района



А.А. Попов

Исп. Голованова Е.В.  
8 (474 63) 2-16-61

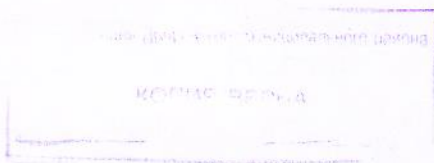

Подлинный документ находится в  
администрации Добровского муниципального района.

Заместитель начальника отдела  
организационно-контрольной кадровой и  
правовой работы Ю.В. Шипулина

18.03.2025

дата




Графическое описание местоположения границ публичного сервитута и  
перечень координат характерных точек этих границ в системе координат,  
установленной для ведения Единого государственного реестра недвижимости



Местоположение: Липецкая обл, Добровский район, с/п Кореневщинский с/с,  
территория СНТ "Зеленый бор"

Масштаб: 1:1000

Сведения о характерных точках границ объекта		
Система координат, мск48		
Обозначение характерных точек границ	Координаты, м	
	X	Y
Площадь объекта (ЗУ1): 168 м <sup>2</sup>		
m.1	435936.26	1339547.48
m.2	435942.21	1339548.12
m.3	435945.42	1339507.26
m.4	435948.45	1339487.04
m.5	435945.07	1339486.76
m.6	435940.78	1339540.05
m.7	435937.29	1339539.63
m.1	435937.00	1339547.56

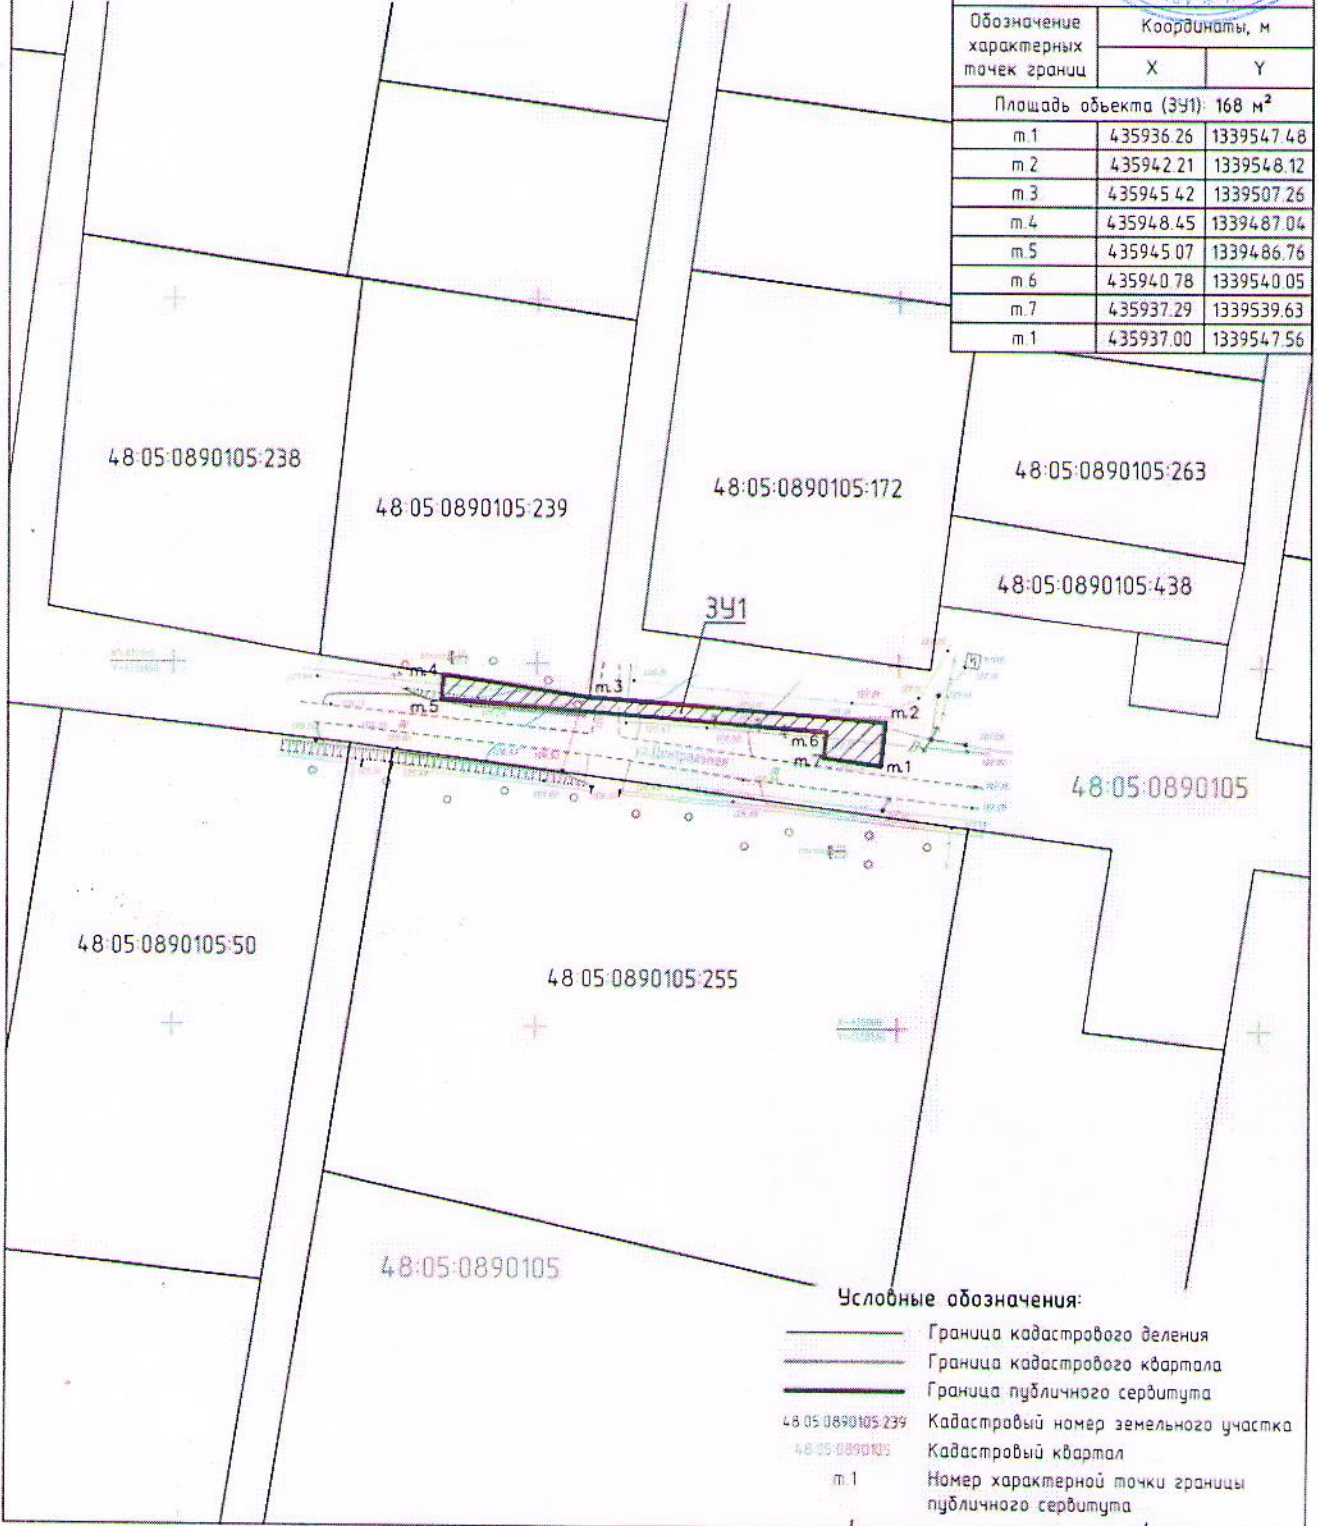

- Условные обозначения:
- Граница кадастрового деления
  - Граница кадастрового квартала
  - Граница публичного сервитута
  - 48-05-0890105-239 Кадастровый номер земельного участка
  - 48-05-0890105 Кадастровый квартал
  - m.1 Номер характерной точки границы публичного сервитута